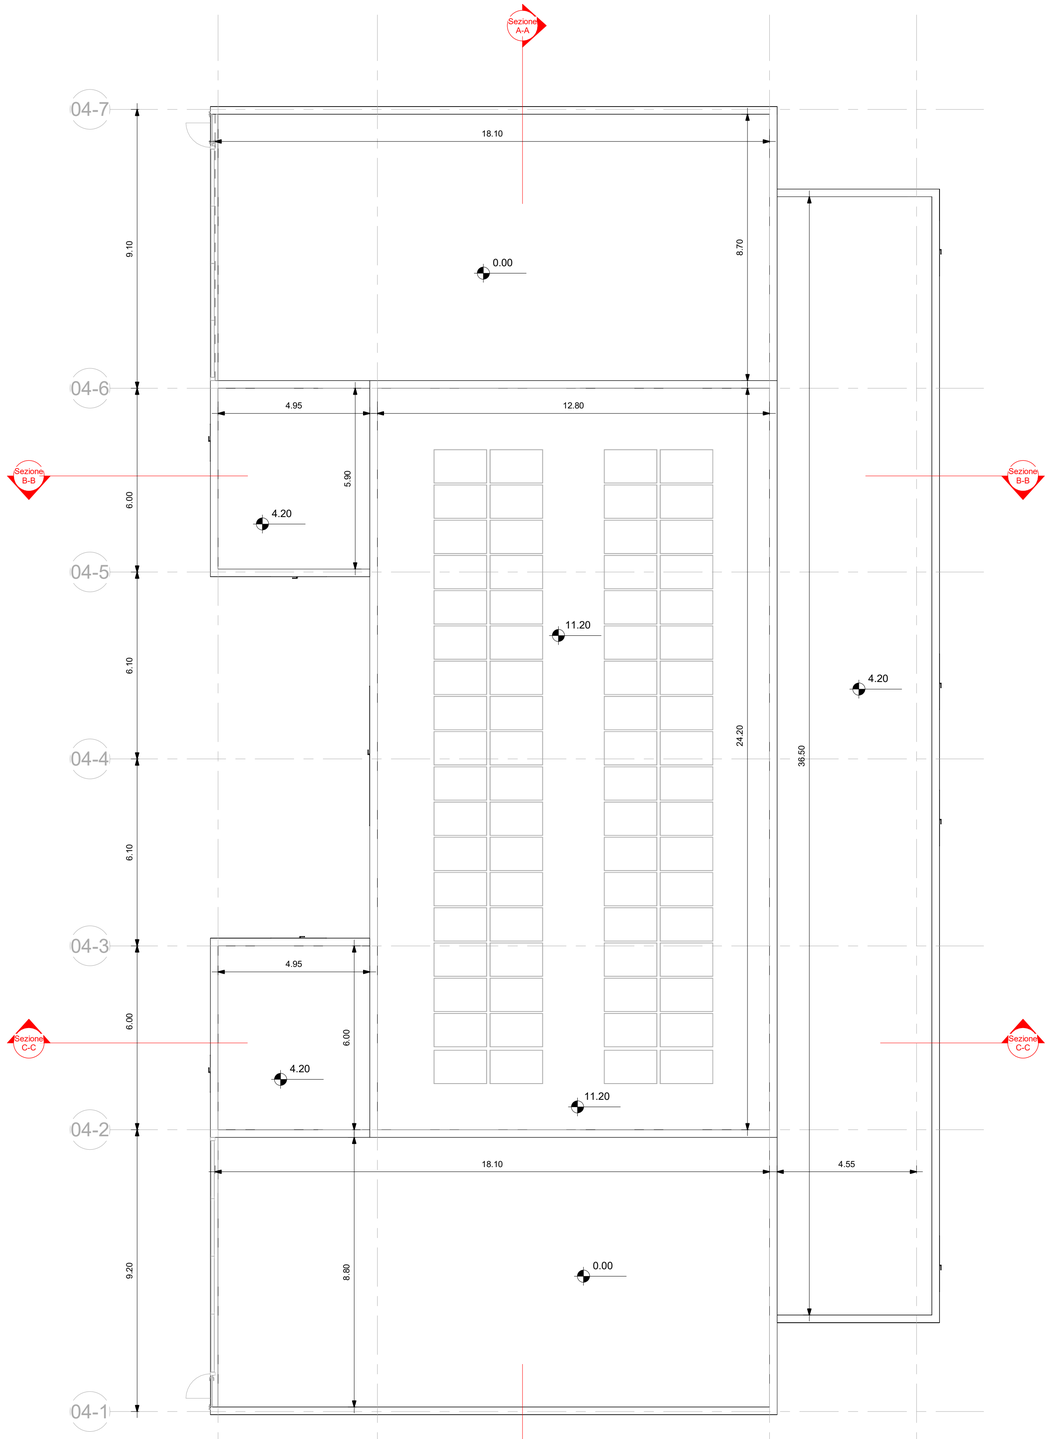

Pianta Piano Copertura / Roof Floor Plan

1 : 100

LEGENDA / LEGEND

- Campitura muri e pilastri / Filling of walls and columns
- Porta ad anta doppia / Double door
- Quota altimetrica / Spot elevation
- NOME LOCALE / ROOM NAME ROOM CODE AREA m² — Etichetta dei locali / Rooms label

Il presente elaborato è valido solo in coordinamento con tutte le altre discipline specialistiche con le quali deve essere verificata la conformità. Tutte le misure ed eventuali variazioni rispetto al presente elaborato devono essere verificate in cantiere.
This plan only valid in connection & coordination with the plans of all other Specialist disciplines, and must be checked for conformity with these plans. Deviations in dimensions must be clarified with the site management.

CLIENT / COMMITTENTE:

Data4 SMART & SCALABLE DATA CENTERS

Project Name / Progetto:
DATA CENTER (MIL02) VITTUONE (MI)

Location / Indirizzo progetto:
Via Giovanni Pascoli Vittuone (MI)

DESIGN TEAM / TEAM DI PROGETTO

CONSULTING DESIGNER / PROGETTISTA
Arch. Daniele De Bettin
DBA PRO. S.p.A.
Viale Liguria 24, Milano (MI)
Daniele De Bettin Architetto

STRUCTURAL DESIGN / PROGETTO STRUTTURE
Ing. Diego Serafini
DBA PRO. S.p.A.
Viale G. G. Felissent 20D, Villorba (TV)

MEP DESIGN / PROGETTO IMP. MECCANICI ED ELETTRICI
Ing. Sacha Busetti
DBA PRO. S.p.A.
Via Natale Battaglia 10, Milano (MI)

CLIENT / COMMITTENTE
Thomas Camille De Colle
Data4 Lombardia S.p.A.
P.zza Eleonora Duse 2, 20122 Milano (MI)

COORDINATION / COORDINAMENTO
PM - *G. Bonadeo*
BIM Manager - *S.*
BIM Coordinator -

INTEGRATED DESIGN / PROGETTAZIONE COORDINATA:
DBA PRO. A DBA GROUP COMPANY
Azienda certificata ISO 9001:2015 RINA n.5923/01/S IQNet n.IT-19510
Sede legale: Piazza Roma, 19 32040 S. Stefano di Cadore (BL) tel. +39.0422.693511
Sede secondaria: Viale Felissent, 20/D 31020 Villorba (TV) tel. +39.0422.693511

COMMESSA	FASE PROGETTO	DISCIPLINA	TIPOLOGIA	NUMERO DISEGNO
13030003	SF0	ARC	DIS	73

NOTES / NOTE:

REV.	REVISION DESCRIPTION / DESCRIZIONE REVISIONE	
R0	Emissione	30/09/2024
		00.00.0000

Client / Committente: Data4 Lombardia S.p.A.

Object / Oggetto:
BD4
Planimetria Generale
Pianta Piano Copertura
General Arrangment Layout
Roof Floor Plan

PROJECT CODE / COMMESSA: 13030003
SCALE / SCALA: 1:100
DRAWN / REDATTO: DSP
CHECKED / CONTROLLATO: APO
APPROVED / APPROVATO: DDB

FILE NAME / NOME FILE: 13030003SF0ARCDIS73R0

Project Model: 13030003_DBA_SF0_BD4_MISD_ARC_0001_R00
Project Number: 13030003

DBA PRO. S.p.A. Tutti i diritti e relativi copyright sono riservati e di proprietà di DBA PRO. S.p.A. Il disegno è di proprietà di DBA PRO. S.p.A. The drawing is the property of DBA PRO. S.p.A. and may not be copied or published without the prior written consent of DBA PRO. S.p.A. Il collezionisti proprietà ogni e ancora ancora ancora